

賃貸情報

種別	賃貸ビル
物件名	SSSビル 2B

◆ 物件の表示

住所	宇都宮市東宿郷4-1-19			
構造	鉄筋コンクリート造 8階建	面積	58.38 m ²	
賃貸条件	賃料	158,850		
	共益費	37,086	駐車料	追加
	敷金		礼金	アソビ代
	仲介料	1ヶ月+税	水道料	家財保険 ○

設備・他条件	電気	公共	トイレ	共同水洗
	ガス	都市ガス	インターホン	
	水道	公共	鍵	
	排水	公共	冷暖房	エアコン
	台所	共同	照明器具	全室付属
	洗面所	共同	アンテナ	UHF
	給湯	湯沸器	ピアノ	
	浴室		ペット	
	シャワー			
	コンロ施設	ガス コンロあり		
ベランダ		駐輪場	追い炊き	
シャンプードレッサー		システムキッチン	ストッカー	
防犯カメラ	あり	浴室乾燥機	物置	
町内会		エレベーター	○	

備考	電気代は管理者が検針して請求 セキュリティはSECOM
	築年数：22年 入居可能：即可


建物・土地の売買・賃貸・管理・リフォーム 栃木県知事免許
(4)第3825号

有限会社 三和ハウジング

〒321-0931 栃木県宇都宮市平松町485番地 1

専任 Tel 028-610-3308
Fax 028-634-3340

2010-04-08

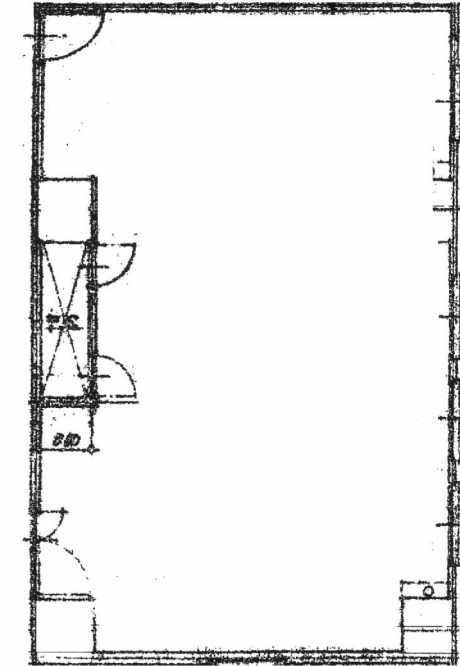

縮尺 1/2,000 60m